

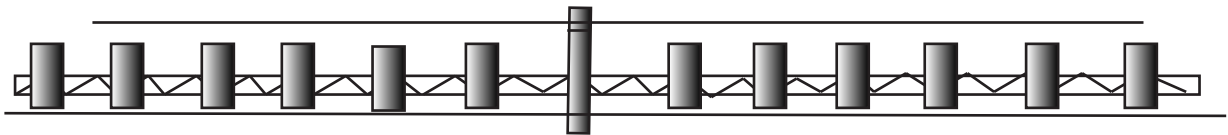



plateau

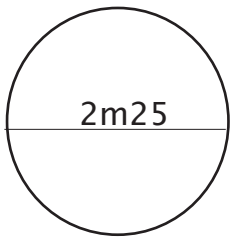


son (enceintes)

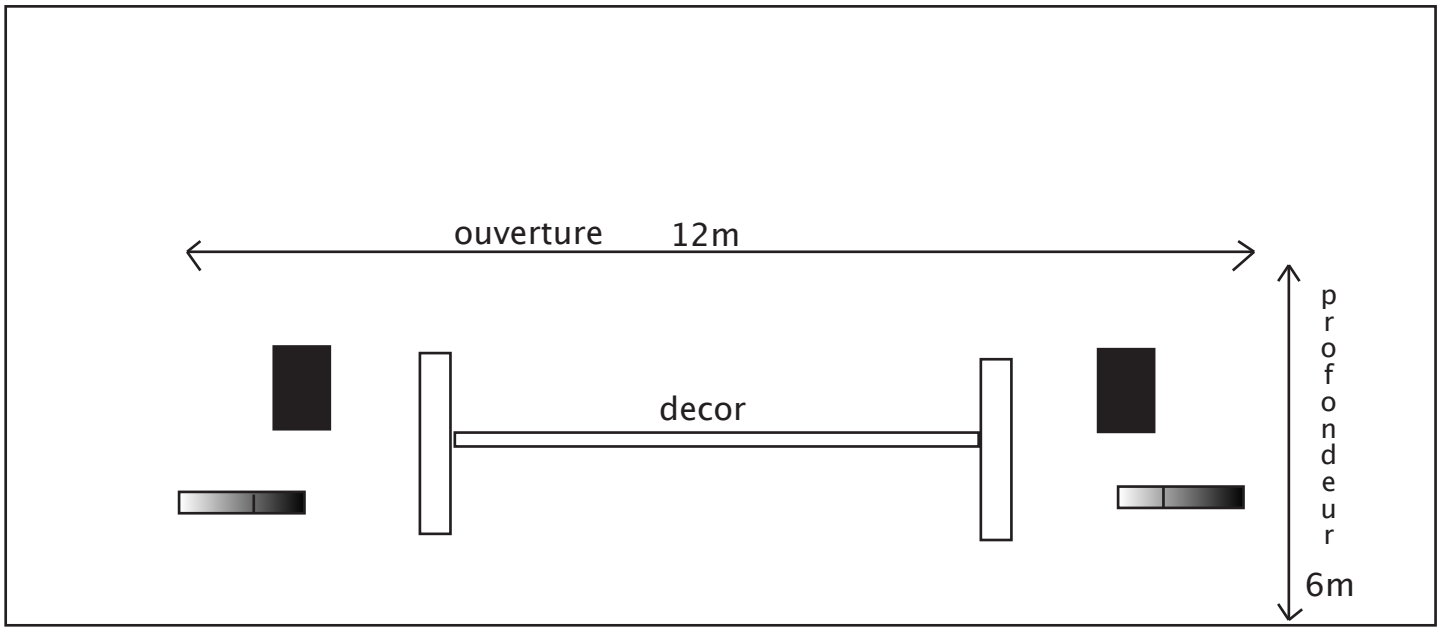

3 découpes

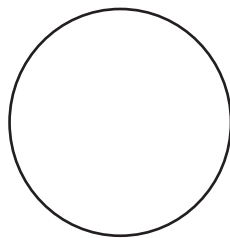

régie son + batterie (musique)

 

public



12 PC 1000 watts



perche lumière

plan d'implantation salle lézartikal